



COMUNE DI SALA CONSILINA
PROVINCIA DI SALERNO

LAVORI DI MESSA IN SICUREZZA DELLE RETI
STRADALI PROVINCIALI E COMUNALI
- EX SS19 - PIP MEZZANIELLO - VIA BARCA - VIA DESERTE -
VIA VISCIGLIETE
PRIMO STRALCIO FUNZIONALE

PIANO OPERATIVO INFRASTRUTTURE - PROGRAMMI DI INTERVENTO SULLA
VIABILITA' REGIONALE FINANZIATI CON RISORSE FSC 2014/2020 DI CUI
ALLA DELIBERA CIPE N. 54/2016

PROGETTO ESECUTIVO

Il Sindaco P.T.

Avv. Francesco CAVALLONE

Il R.U.P.

<< Istruttore Direttivo Tecnico >>

Dott. Arch. Gabriel MATTEO

Visti/Protocolli

Il Progettista

<< Istruttore Tecnico >>

Geom. Rolando ESPOSITO

Elaborato 21 :

PLANIMETRIA D'INSIEME AREA PIP

SCALA: 1:2000
1:1000

TAV. C.2.1

COMPARTO A

COMPARTO B

COMUNE DI ATENA LUCANA

COMPARTO C



COMUNE DI SALA CONSILINA
PROVINCIA DI SALERNO

LAVORI DI MESSA IN SICUREZZA DELLE RETI
STRADALI PROVINCIALI E COMUNALI
- EX SS19 - PIP MEZZANIELLO - VIA BARCA - VIA
DESERTE - VIA VISCIGLIETE
PRIMO STRALCIO FUNZIONALE

PIANO OPERATIVO INFRASTRUTTURE - PROGRAMMI DI INTERVENTO
SULLA VIABILITA' REGIONALE FINANZIATI CON RISORSE FSC
2014/2020 DI CUI ALLA DELIBERA CIPE N. 54/2016

PROGETTO ESECUTIVO

Il Sindaco P.T.
Avv. Francesco CAVALLONE

Il R.U.P.
<<Istruttore Direttivo Tecnico>>
Dott. Arch. Gabriel MATTED

Visti/Protocolli


Il Progettista
<<Istruttore Tecnico>>
Geom. Rolando ESPOSITO

Elaborato 21 :
PLANIMETRIA D'INSIEME AREA PIP

SCALA: 1:2000

TAV. _C.2.1_


Legenda

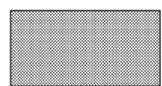

Pavimentazione stradale da realizzare con il presente intervento



Pavimentazione stradale esistente non oggetto d'intervento

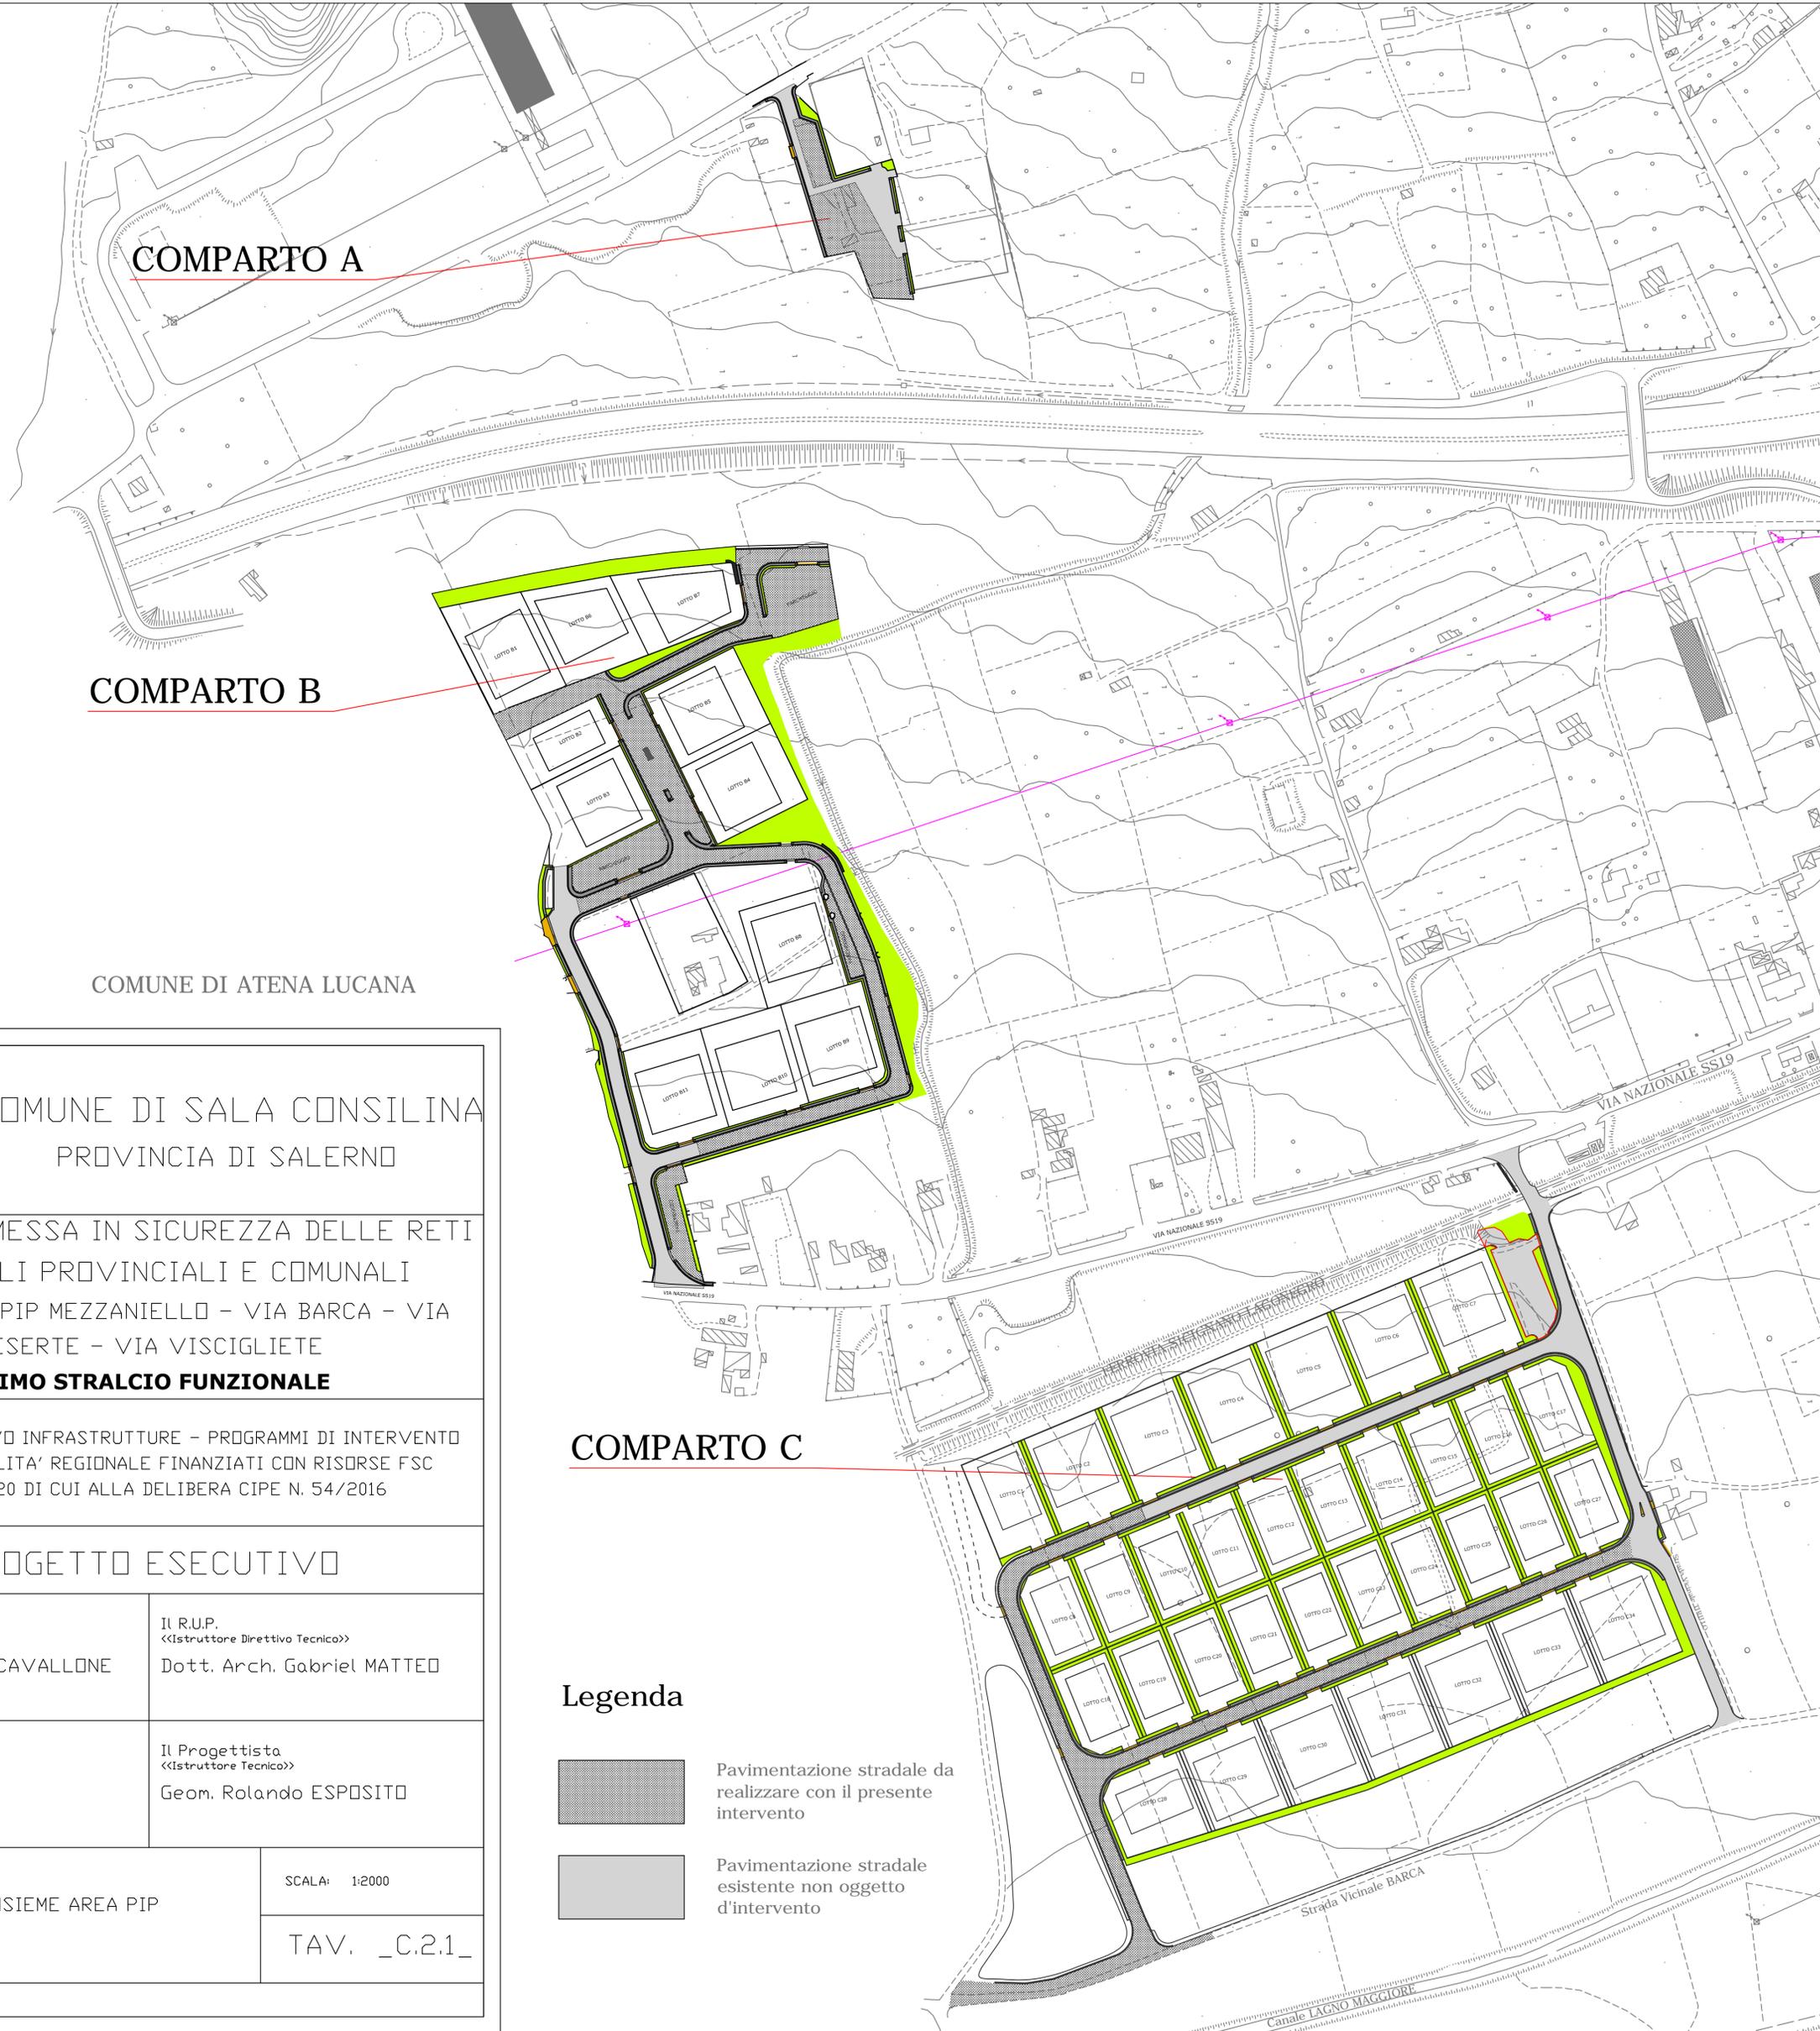

COMPARTO A



COMPARTO B

COMPARTO C

COMUNE DI ATENA LUCANA

 <p>COMUNE DI SALA CONSILINA PROVINCIA DI SALERNO</p>	
<p>LAVORI DI MESSA IN SICUREZZA DELLE RETI STRADALI PROVINCIALI E COMUNALI - EX SS19 - PIP MEZZANIELLO - VIA BARCA - VIA DESERTE - VIA VISCIGLIETE PRIMO STRALCIO FUNZIONALE</p>	
<p>PIANO OPERATIVO INFRASTRUTTURE - PROGRAMMI DI INTERVENTO SULLA VIABILITA' REGIONALE FINANZIATI CON RISORSE FSC 2014/2020 DI CUI ALLA DELIBERA CIPE N. 54/2016</p>	
<p>PROGETTO ESECUTIVO</p>	
<p>Il Sindaco P.T. Avv. Francesco CAVALLONE</p>	<p>Il R.U.P. («Strutture Direttiva Tecnica») Dott. Arch. Gabriel MATTED</p>
<p>Visti/Protocolli</p>	<p>Il Progettista («Strutture Tecnica») Geom. Rinaldo ESPPOSITO</p>
<p>Elaborato 21 PLANIMETRIA D'INSIEME AREA PIP</p>	<p>SCALA: 1:1000 TAV. _C.2.1_</p>

Legenda

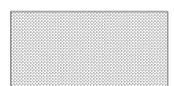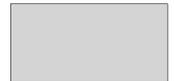-  Pavimentazione stradale da realizzare con il presente intervento
-  Pavimentazione stradale esistente non oggetto d'intervento

