



COMUNE DI SALA CONSILINA
PROVINCIA DI SALERNO

LAVORI DI MESSA IN SICUREZZA DELLE RETI
STRADALI PROVINCIALI E COMUNALI
- EX SS19 - PIP MEZZANIELLO - VIA BARCA - VIA DESERTE -
VIA VISCIGLIETE
PRIMO STRALCIO FUNZIONALE

PIANO OPERATIVO INFRASTRUTTURE - PROGRAMMI DI INTERVENTO SULLA
VIABILITA' REGIONALE FINANZIATI CON RISORSE FSC 2014/2020 DI CUI
ALLA DELIBERA CIPE N. 54/2016

PROGETTO ESECUTIVO

Il Sindaco P.T.

Avv. Francesco CAVALLONE

Il R.U.P.

<<Istruttore Direttivo Tecnico>>

Dott. Arch. Gabriel MATTEO

Visti/Protocolli

Il Progettista

<<Istruttore Tecnico>>


Geom. Rolando ESPOSITO

Elaborato 22 :


PLANIMETRIA AREA PIP
COMPARTO A

SCALA: 1:500

TAV. _C.2.2_

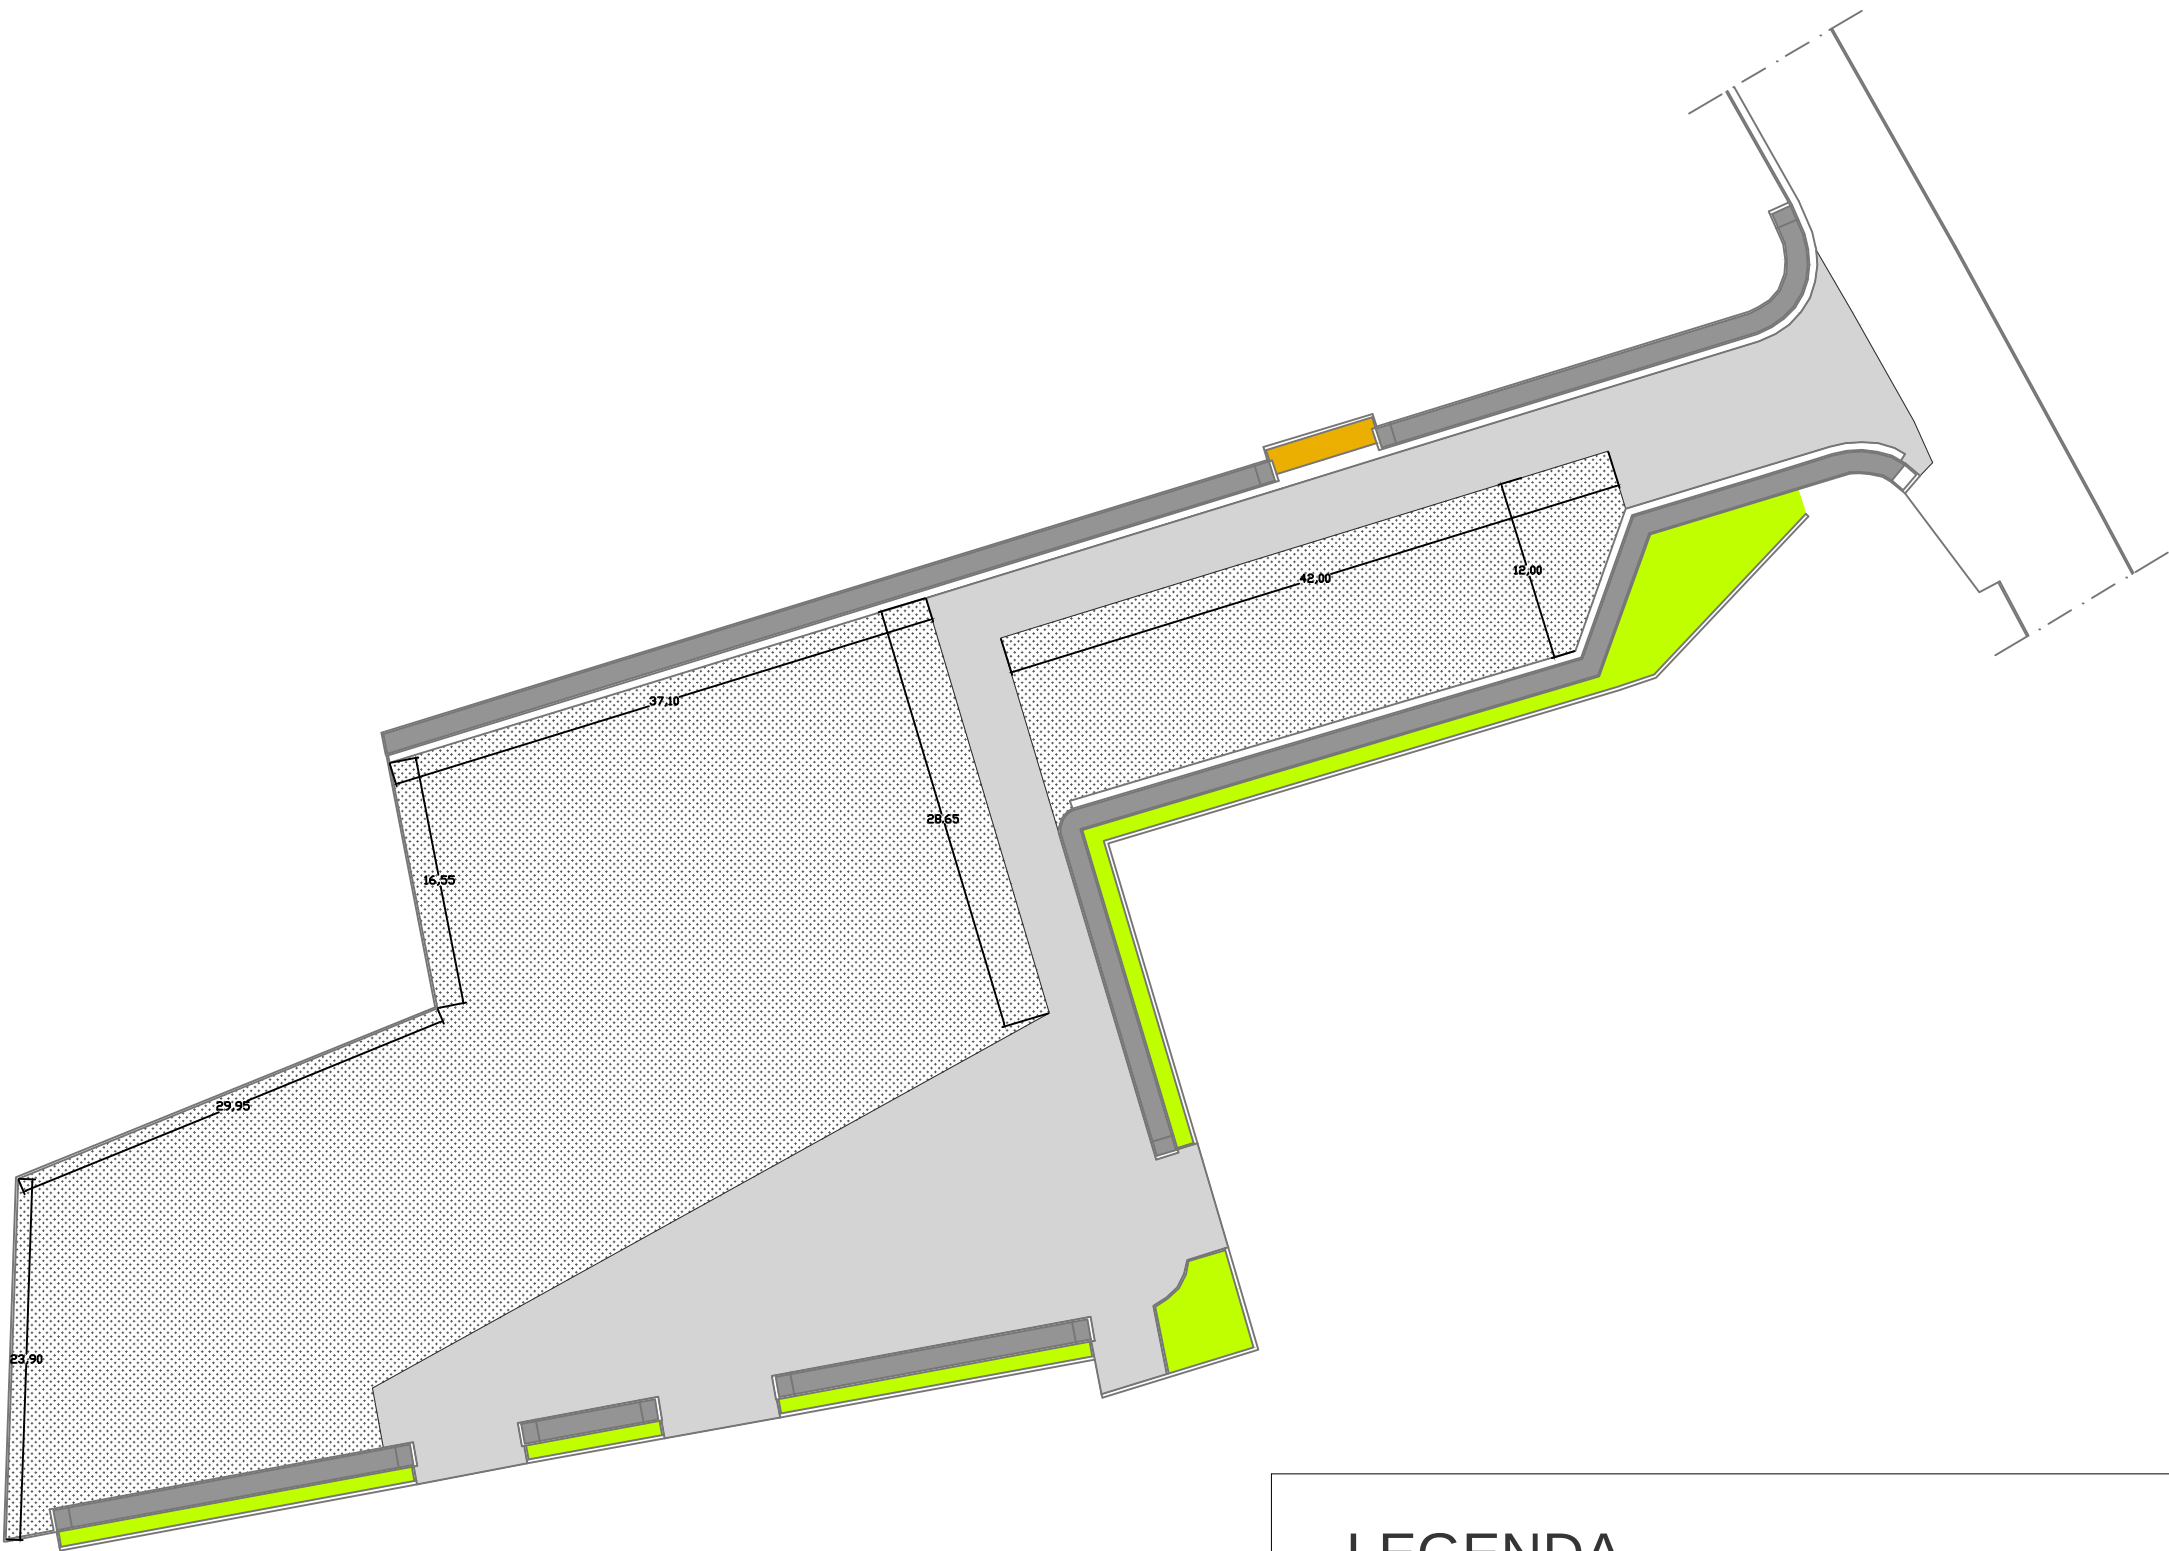

LEGENDA

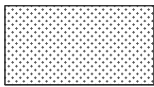

Pavimentazione stradale da eseguire nel Comparto "A" - sup. mq. 2.500,00.



Pavimentazione stradale esistente



Marciapiede con pavimentazione in piastrelle in cls vibrocomprese e con cordoni prefabbricati in cls vibrocompressi



COMUNE DI SALA CONSILINA
PROVINCIA DI SALERNO

LAVORI DI MESSA IN SICUREZZA DELLE RETI
STRADALI PROVINCIALI E COMUNALI
- EX SS19 - PIP MEZZANIELLO - VIA BARCA - VIA
DESERTE - VIA VISCIGLIETE
PRIMO STRALCIO FUNZIONALE

PIANO OPERATIVO INFRASTRUTTURE - PROGRAMMI DI INTERVENTO
SULLA VIABILITA' REGIONALE FINANZIATI CON RISORSE FSC
2014/2020 DI CUI ALLA DELIBERA CIPE N. 54/2016

PROGETTO ESECUTIVO

Il Sindaco P.T.
Avv. Francesco CAVALLONE

Il R.U.P.
<Strutture Stradali Tecnico>
Dott. Arch. Gabriel MATTEO

Visti/Protocolli

Il Progettista
<Strutture Tecnico>
Geom. Rolando ESPOSITO

Elaborato 22:
PLANIMETRIA AREA PIP
COMPARTO A

SCALA: 1:500

TAV. _C.2.2_