



COMUNE DI SALA CONSILINA

PROVINCIA DI SALERNO

LAVORI DI MESSA IN SICUREZZA DELLE RETI STRADALI PROVINCIALI E COMUNALI

- EX SS19 - PIP MEZZANIELLO - VIA BARCA - VIA DESERTE -
VIA VISCIGLIETE

PRIMO STRALCIO FUNZIONALE

PIANO OPERATIVO INFRASTRUTTURE - PROGRAMMI DI INTERVENTO SULLA
VIABILITÀ REGIONALE FINANZIATI CON RISORSE FSC 2014/2020 DI CUI ALLA
DELIBERA CIPE N. 54/2016

PROGETTO ESECUTIVO

Il Sindaco P.T.

Avv. Francesco CAVALLONE

Il R.U.P.

<<Istruttore Direttivo Tecnico>>

Dott. Arch. Gabriel MATTEO

Visti/Protocolli

Il Progettista

<<Istruttore Tecnico>>

Geom. Rolando ESPOSITO


Elaborato 17 :

PLANIMETRIA E PROFILO LONGITUDINALE
ALTIMETRICO DELLO STATO DI FATTO

Planimetria - SCALA: 1:5.000


Profili - SCALA: 1:100 (Altezza)
1:500 (Lunghezza)

TAV. _B.5_

 


PROFILO 5 - TRATTO P5p-P5pp

Altezza: 1:100
Lunghezza: 1:500

 


PROFILO 6 . TRATTO P5pp-P6-P7

Altezza: 1:100
Lunghezza: 1:500

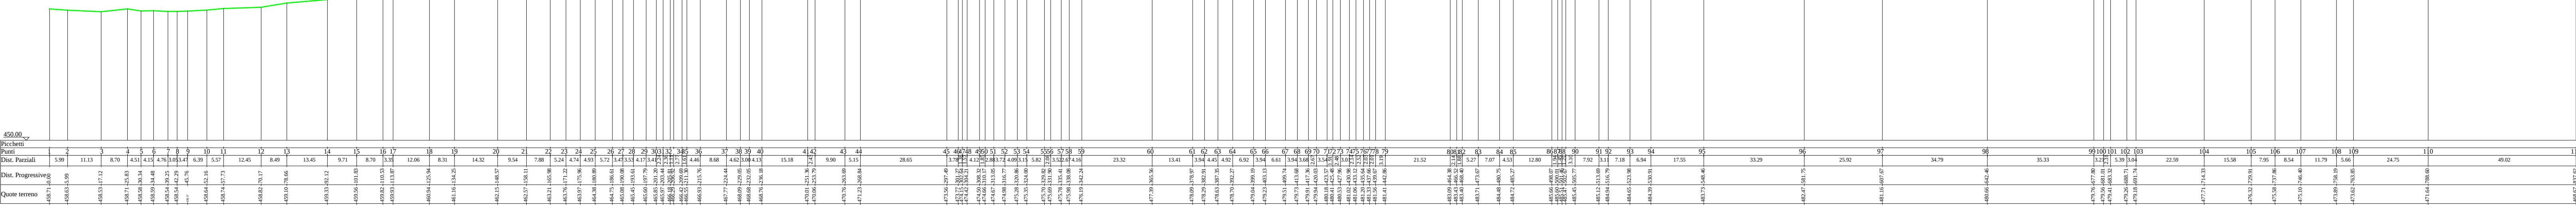


PROFILO

Altezza: 1:100
Lunghezza: 1:500

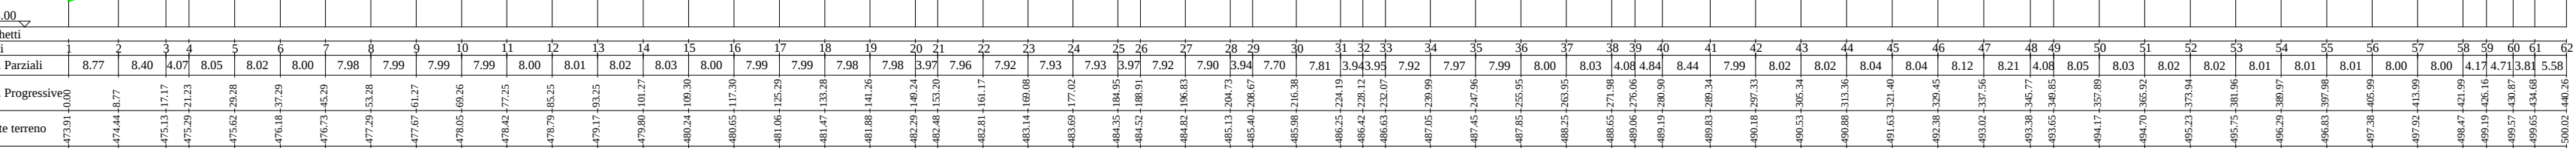


PROFILO VIA DESERTE

Altezza: 1:100
Lunghezza: 1:500

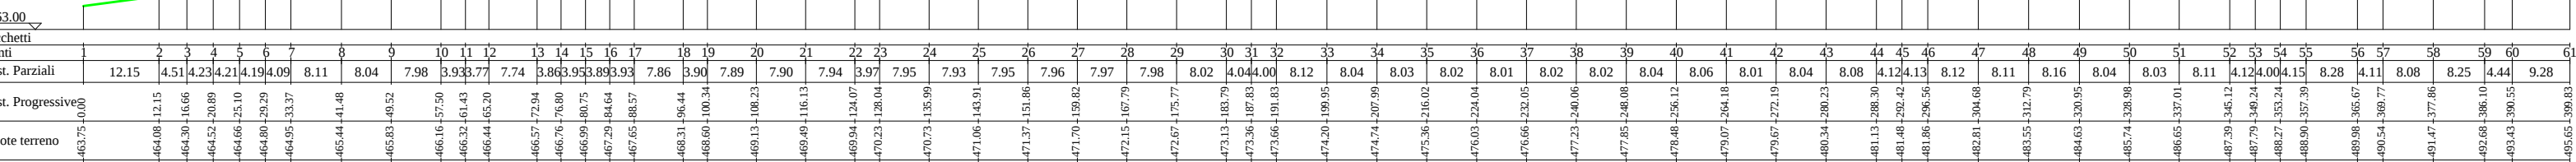


PROFILO 1 - TRATTO P1-P2

Altezza: 1:100
Lunghezza: 1:500

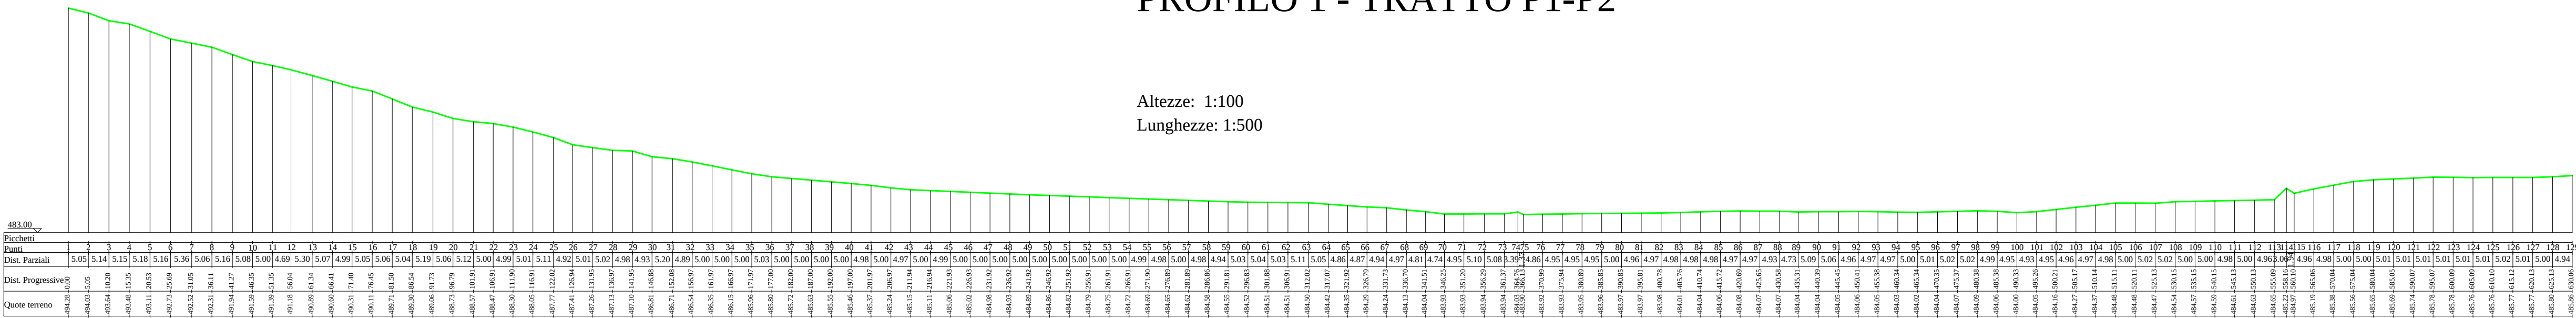


PROFILO 2 - TRATTO P2-P3

Altezza: 1:100
Lunghezza: 1:500

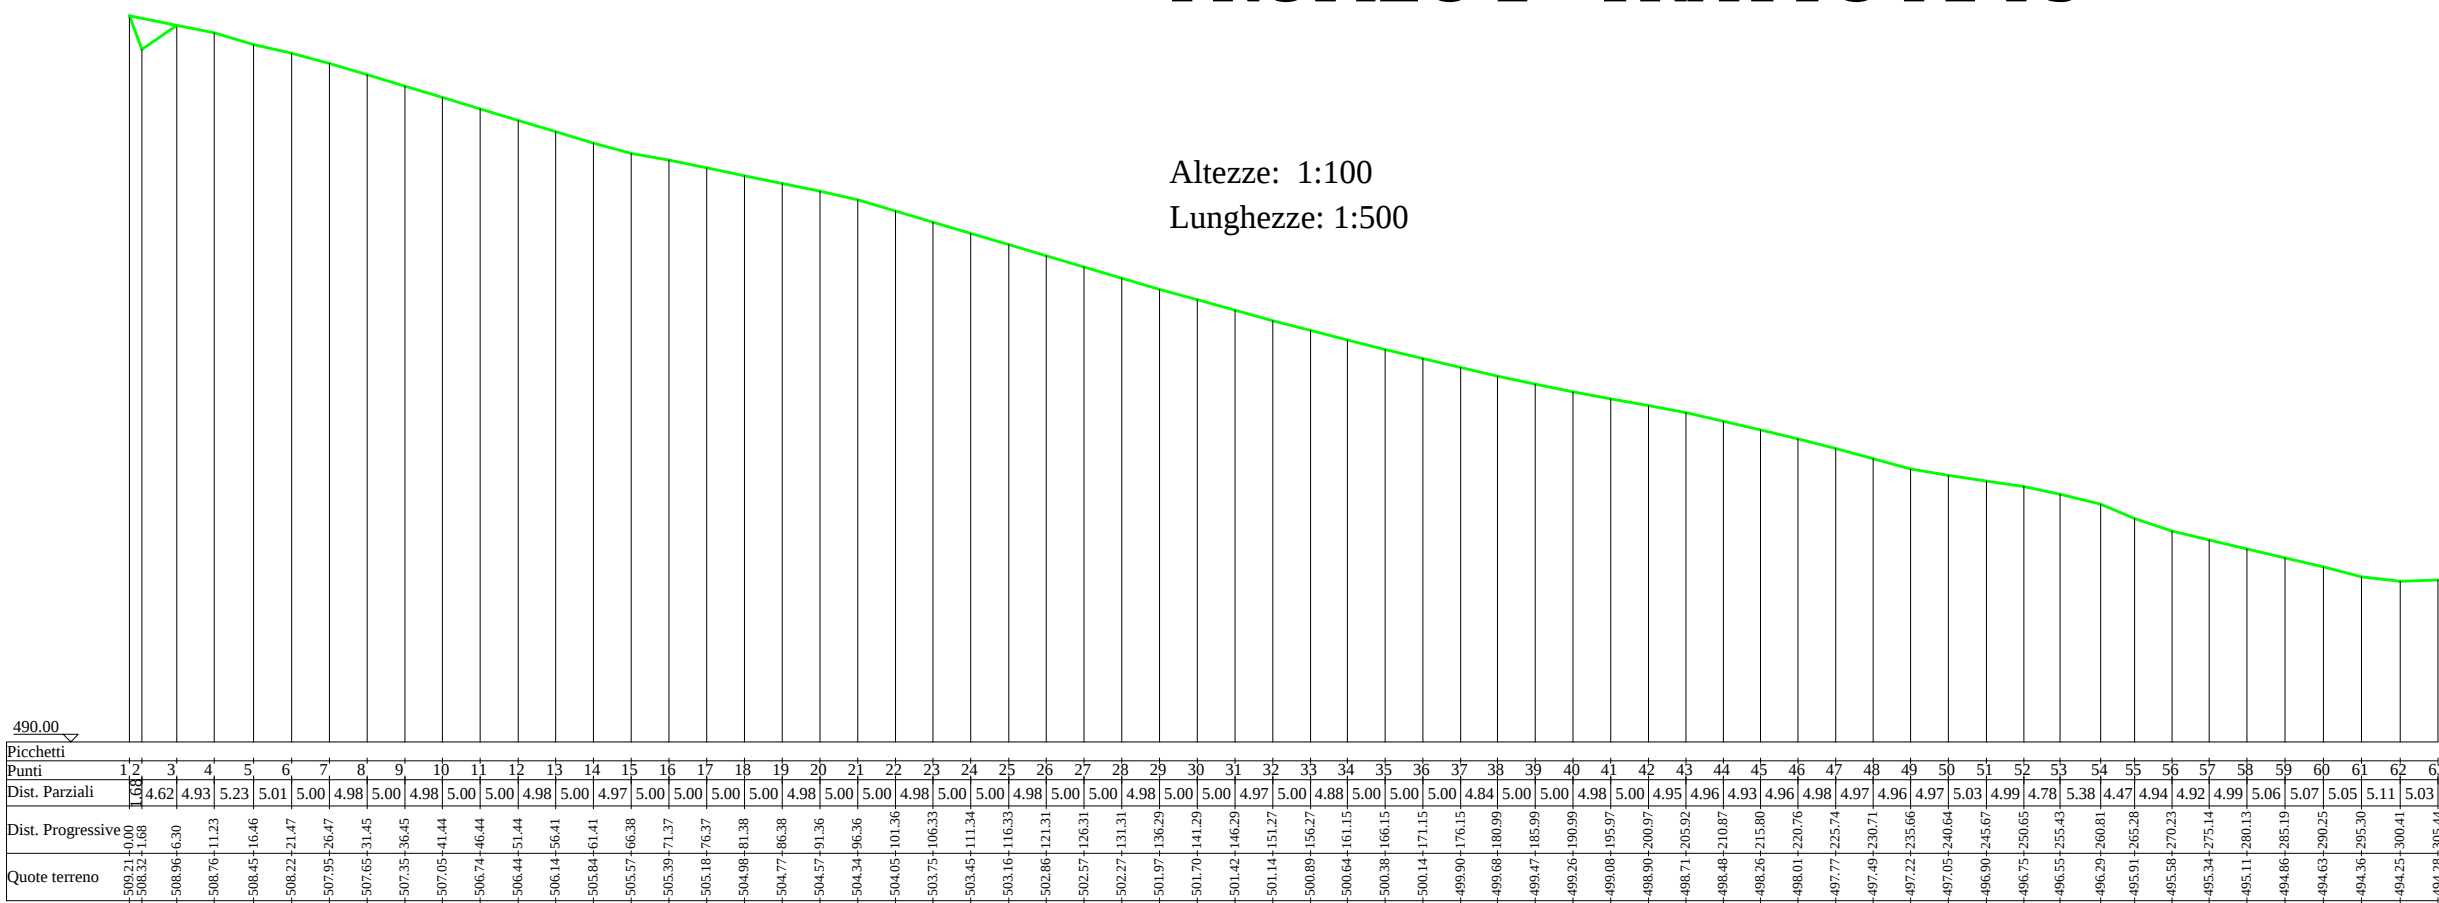


PROFILO 3 - TRATTO P3-P4

Altezza: 1:100
Lunghezza: 1:500

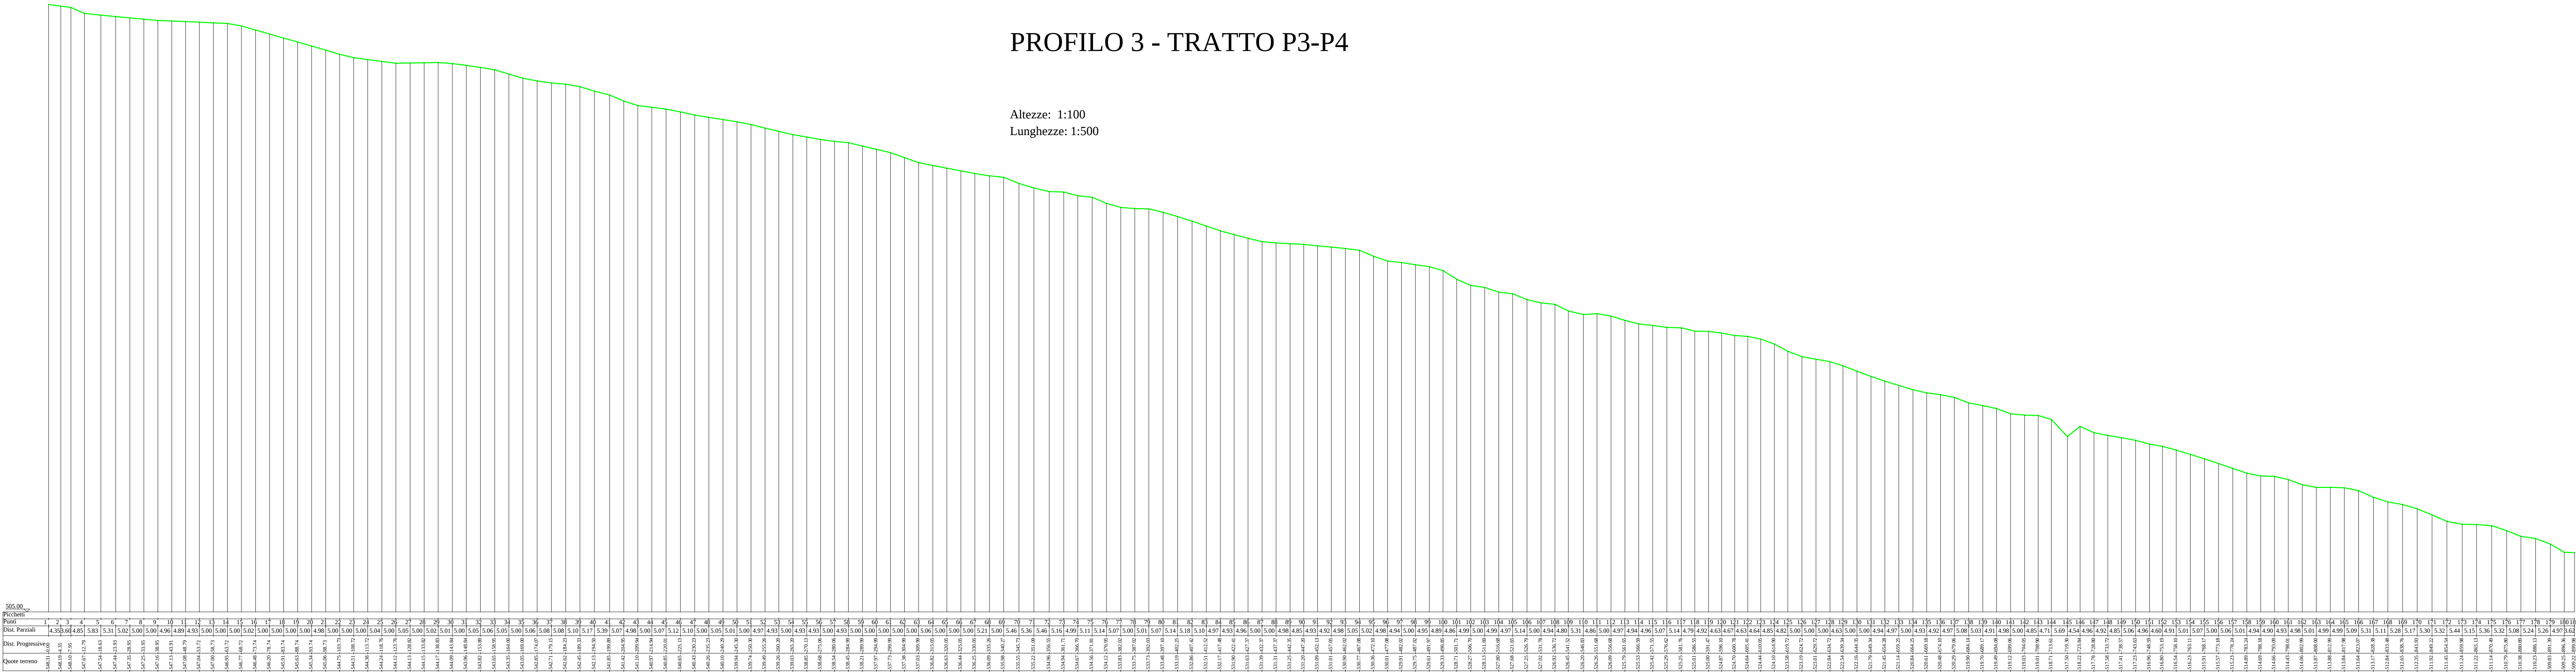


PROFILO 4 - TRATTO P4-P5P

Altezza: 1:100
Lunghezza: 1:500

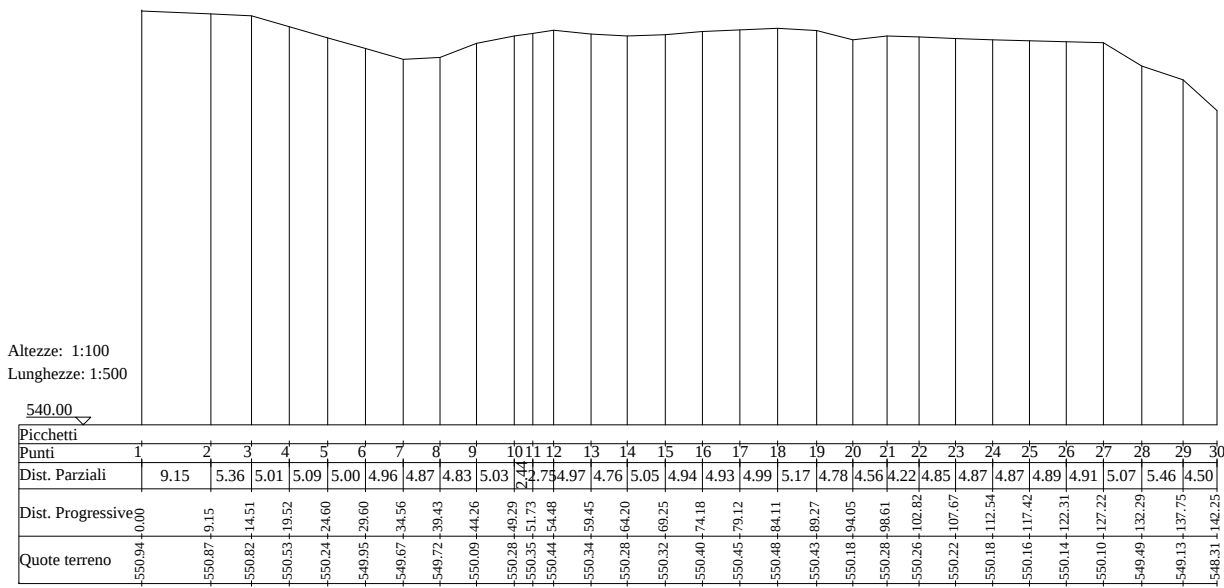

PROFILO SAN PETRONIO

Altezza: 1:100
Lunghezza: 1:500

 

PROFILO VISCIGLIETE

Altezza: 1:100
Lunghezza: 1:500

