



COMUNE DI SALA CONSILINA

PROVINCIA DI SALERNO

LAVORI DI MESSA IN SICUREZZA DELLE RETI STRADALI PROVINCIALI E COMUNALI

- EX SS19 - PIP MEZZANIELLO - VIA BARCA - VIA DESERTE -
VIA VISCIGLIETE

PRIMO STRALCIO FUNZIONALE

PIANO OPERATIVO INFRASTRUTTURE - PROGRAMMI DI INTERVENTO SULLA
VIABILITÀ REGIONALE FINANZIATI CON RISORSE FSC 2014/2020 DI CUI ALLA
DELIBERA CIPE N. 54/2016

PROGETTO ESECUTIVO

Il Sindaco P.T.

Avv. Francesco CAVALLONE

Il R.U.P.

<<Istruttore Direttivo Tecnico>>

Dott. Arch. Gabriel MATTEO

Visti/Protocolli

Il Progettista

<<Istruttore Tecnico>>

Geom. Rolando ESPOSITO

Elaborato 26 :
PROFILO LONGITUDINALE ALTIMETRICO DI
PROGETTO

Planimetria - SCALA: 1:5.000

Profili - SCALA: 1:100 (Altezza)
1:500 (Lunghezza)

TAV. _C.4_

———— TRATTO INCROCIO CASINO OLIVA - VIA LITTO (CIMITERO) L=1450m

———— TRATTO INCROCIO VIA LITTO (CIMITERO) - LOCALITA' SANTA VENERE L=360m

———— TRATTO LOCALITA' SANTA VENERE - VIA MATTEOTTI (INCROCIO SEMAFORI) L=860m

———— TRATTO VIA MATTEOTTI (INCROCIO SEMAFORI) - SANT'ANTONIO L=1920m

———— TRATTO SANT'ANTONIO - INCROCIO VIA BARCA L=1950m

———— TRATTO INCROCIO VIA BARCA - SVINCOLO AUTOSTRADALE (INIZIO) L=250m

———— TRATTO SVINCOLO AUTOSTRADALE - CONFINE ATENA (INCROCIO AREA PIP) L=900m

TRATTO SVINCOLO AUTOSTRADALE (FINE) - VIA VISCIGLIETE L=1700


TRATTO INCROCIO DESERTE - PEDACE L=300m









TRATTO P1-P2 INCROCIO VIA SANTA MARIA DELLA MISERICORDIA - VIA BARCA L=1240m

— TRATTO SVINCOLO AUTOSTRADALE (FINE) - COMPARTO C AREA P.I.P. L=1000m

— TRATTO VIA SANTA PETRONIA - VIA DESERTE - INCROCIO VISCIGLIETE L=1800m


— TRATTO INCROCIO SAN SEBASTIANO - INCROCIO SANTA PETRONIA L=800m

 

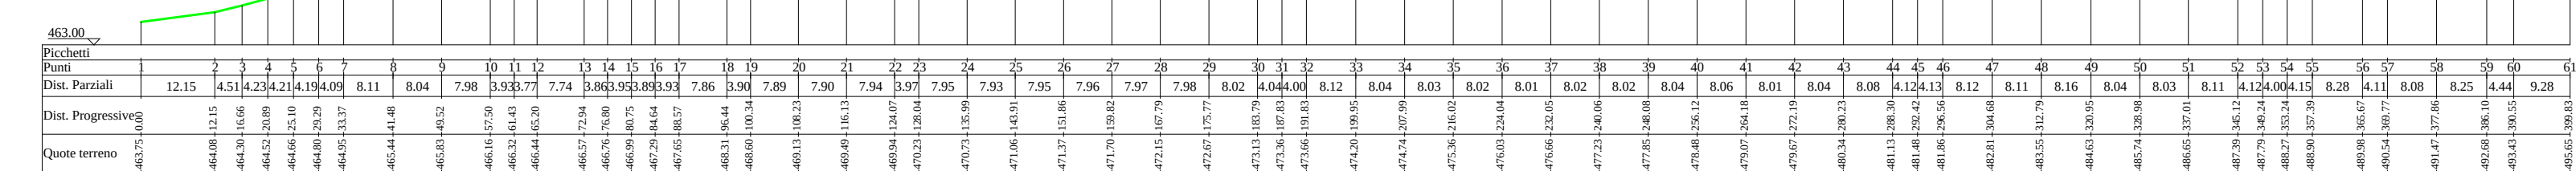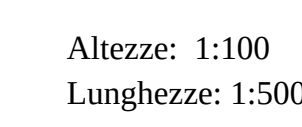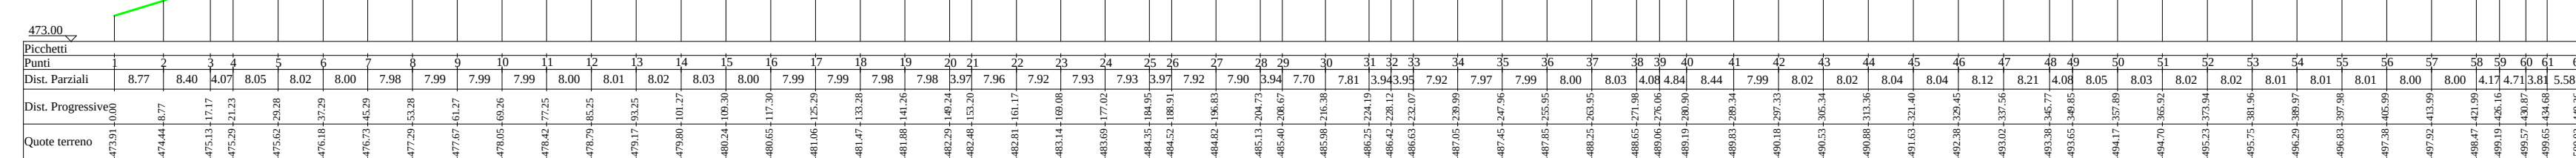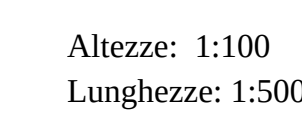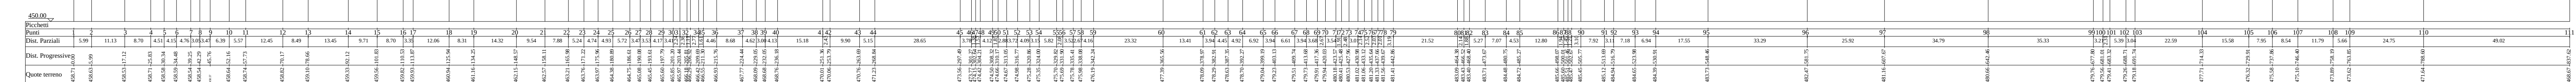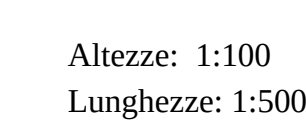 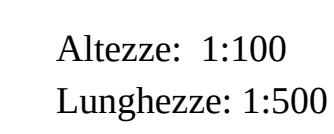


PROFILO 1 - TRATTO P1-P2

Altezza: 1:100
Lunghezza: 1:500

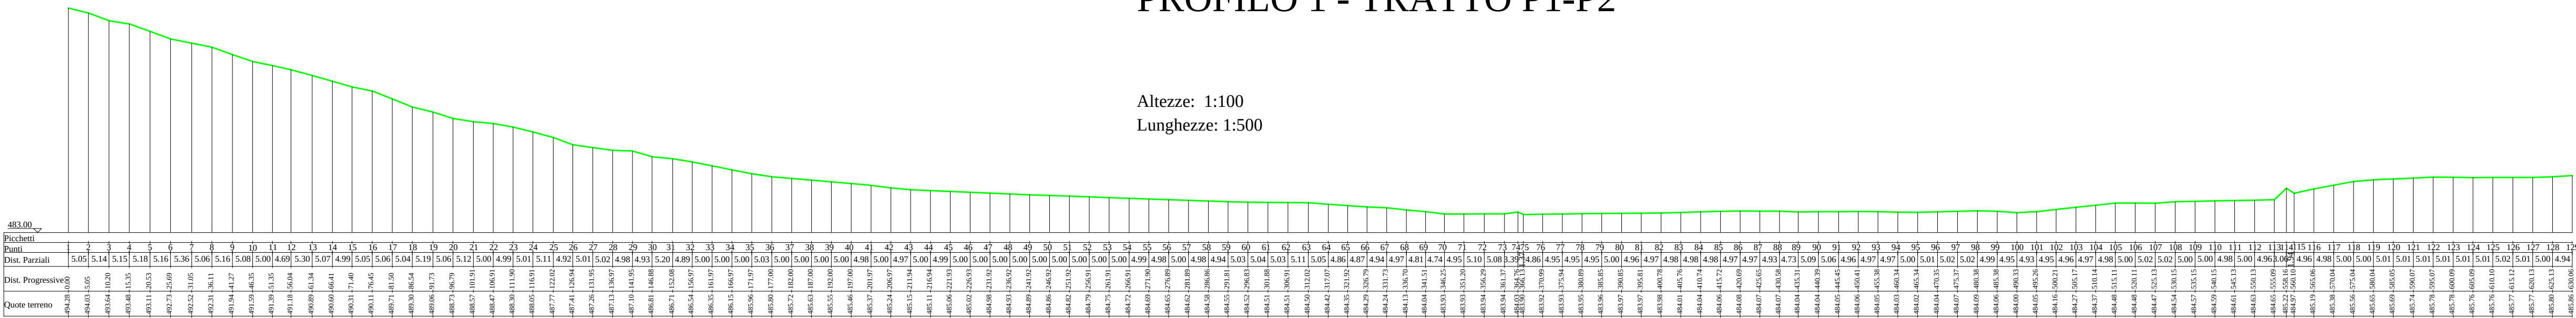


PROFILO 2 - TRATTO P2-P3

Altezza: 1:100
Lunghezza: 1:500

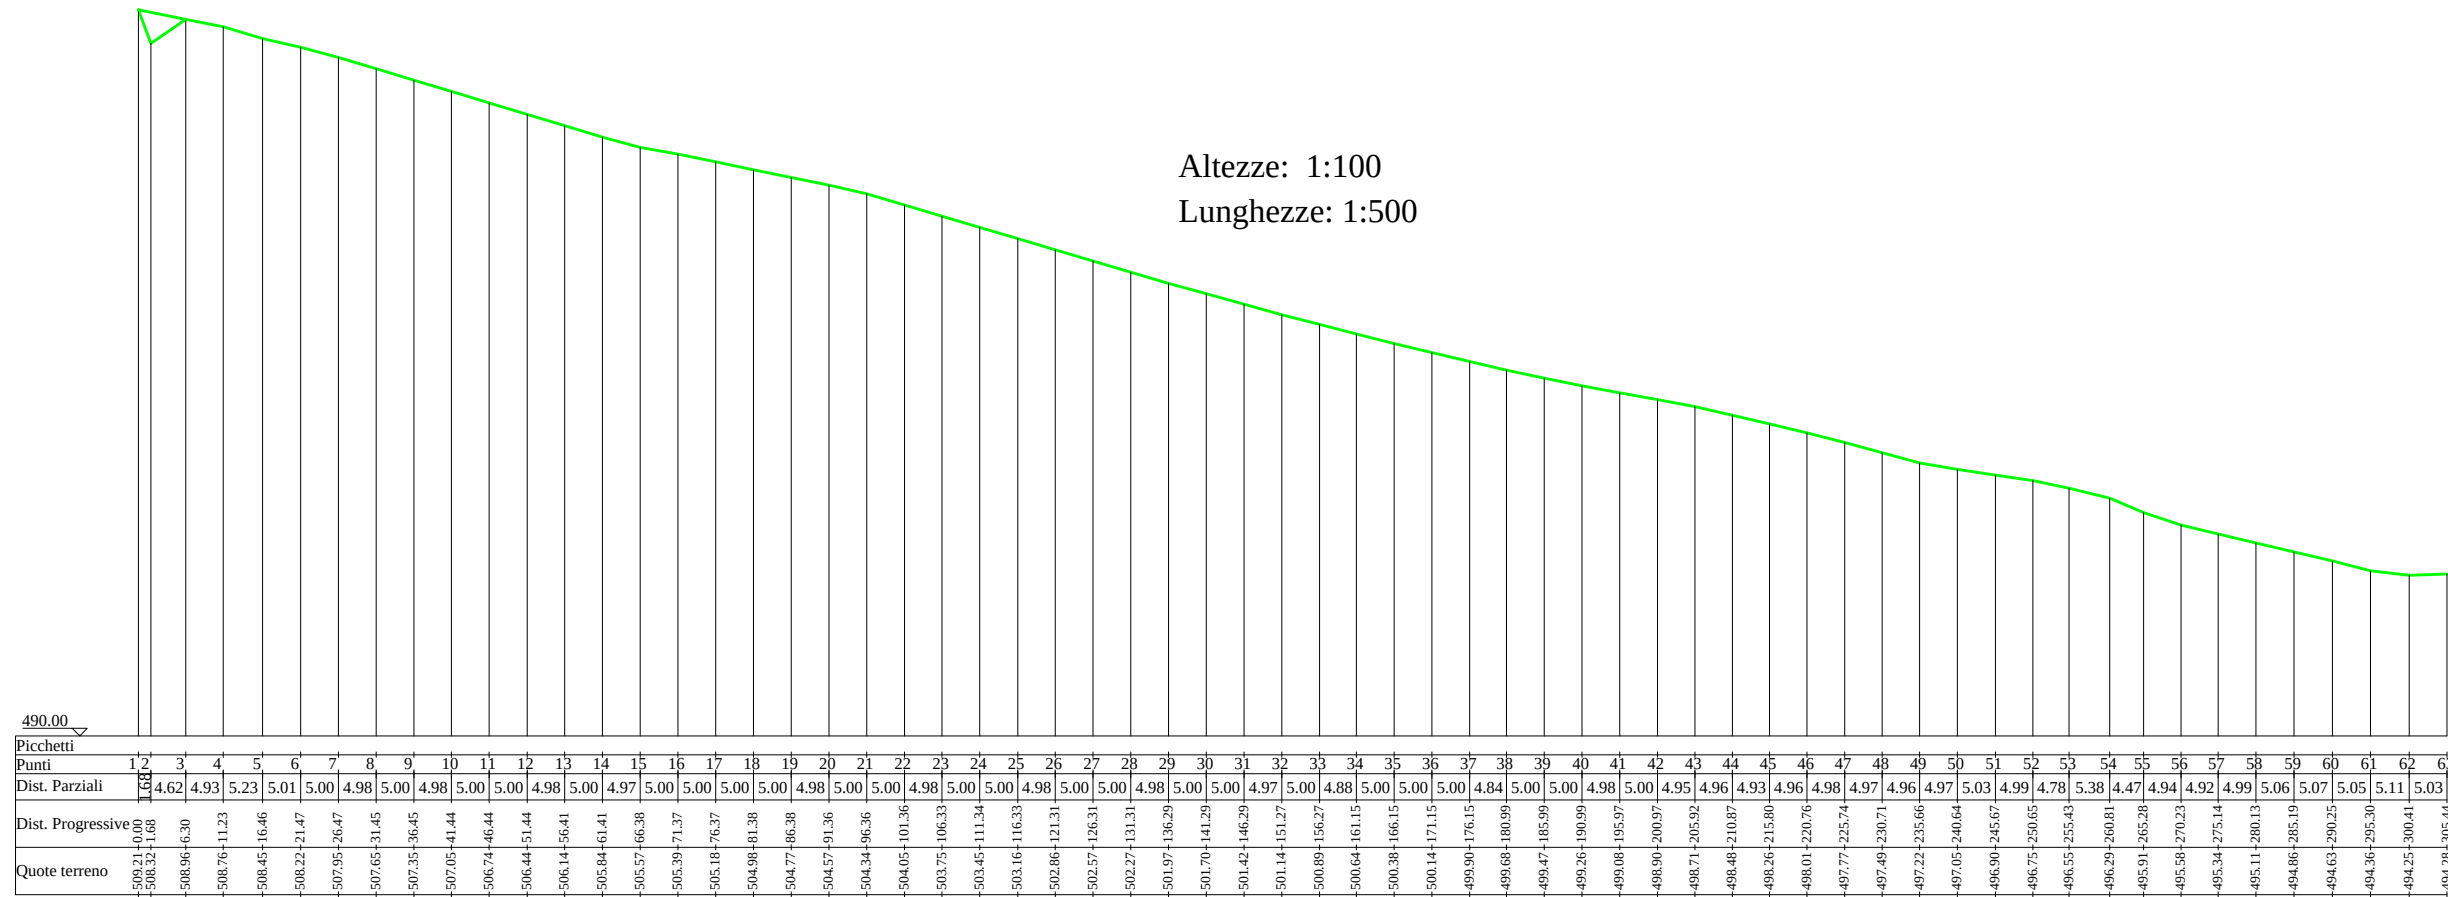


PROFILO 3 - TRATTO P3-P4

Altezza: 1:100
Lunghezza: 1:500

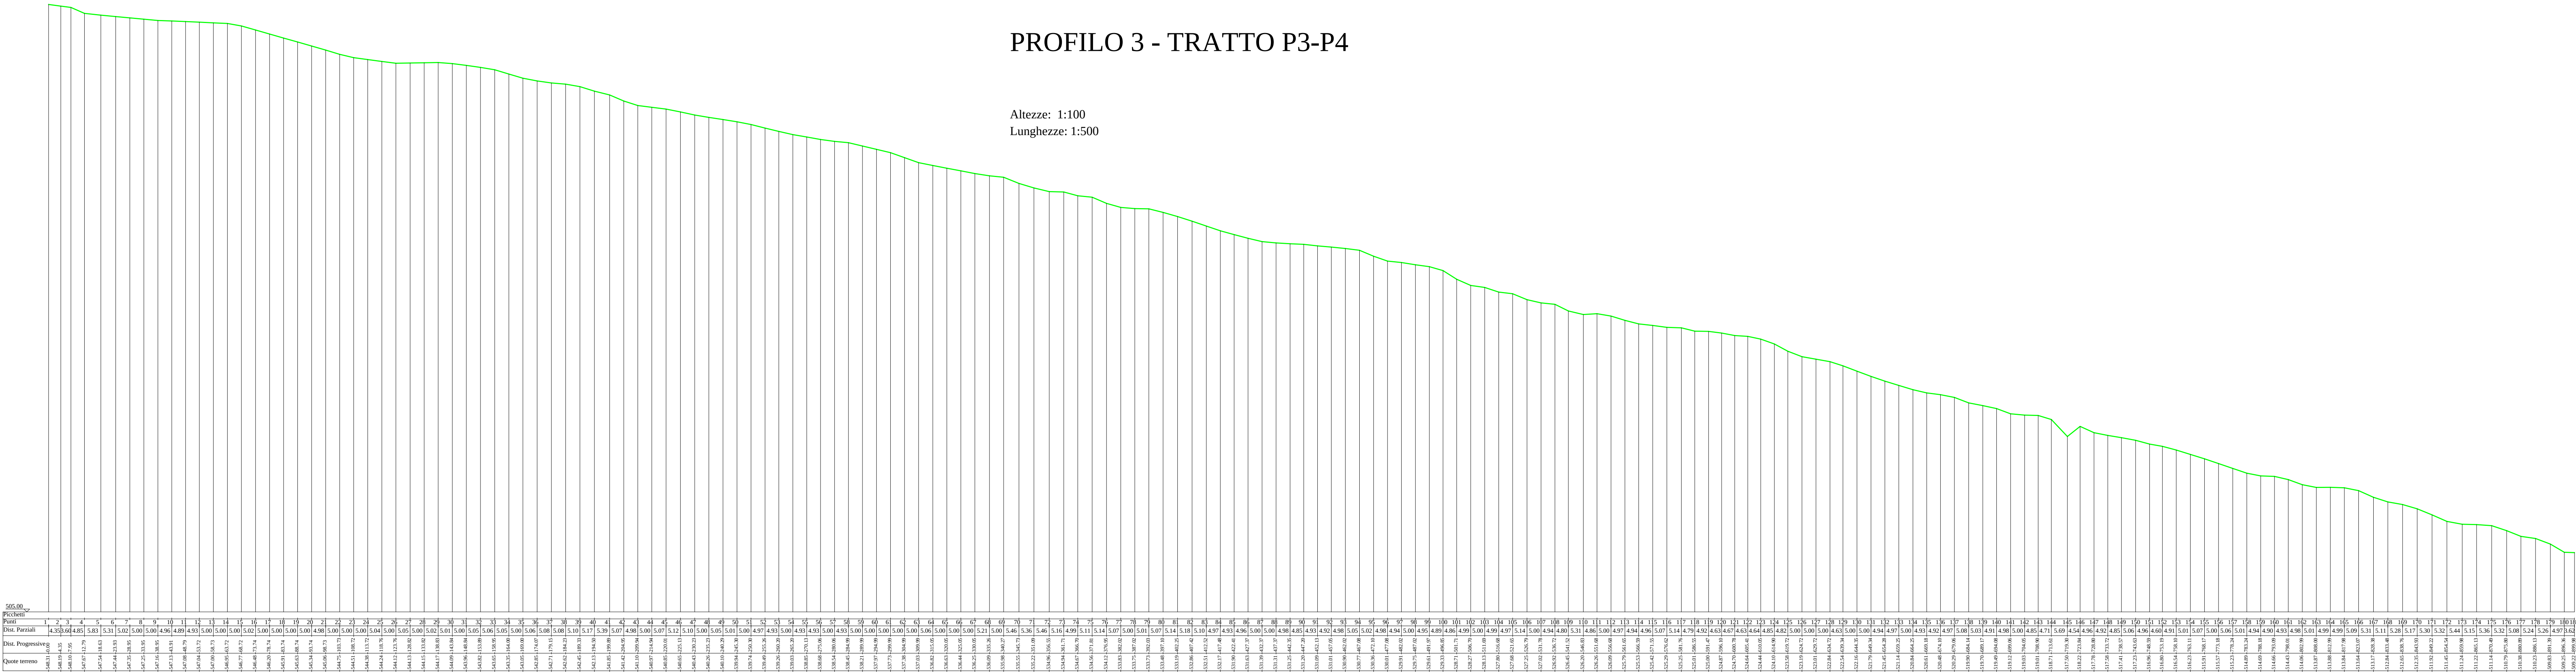


PROFILO 4 - TRATTO P4-P5P

Altezza: 1:100
Lunghezza: 1:500

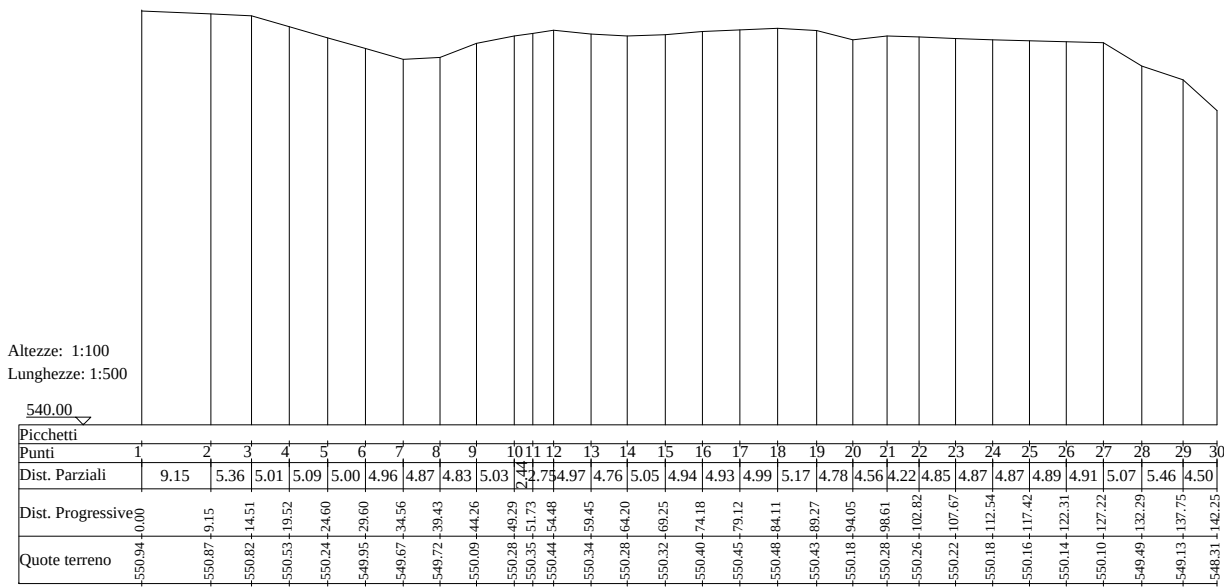

PROFILO SAN PETRONIO

Altezza: 1:100
Lunghezza: 1:500

 

PROFILO VISCIGLIETE

Altezza: 1:100
Lunghezza: 1:500

